別紙1

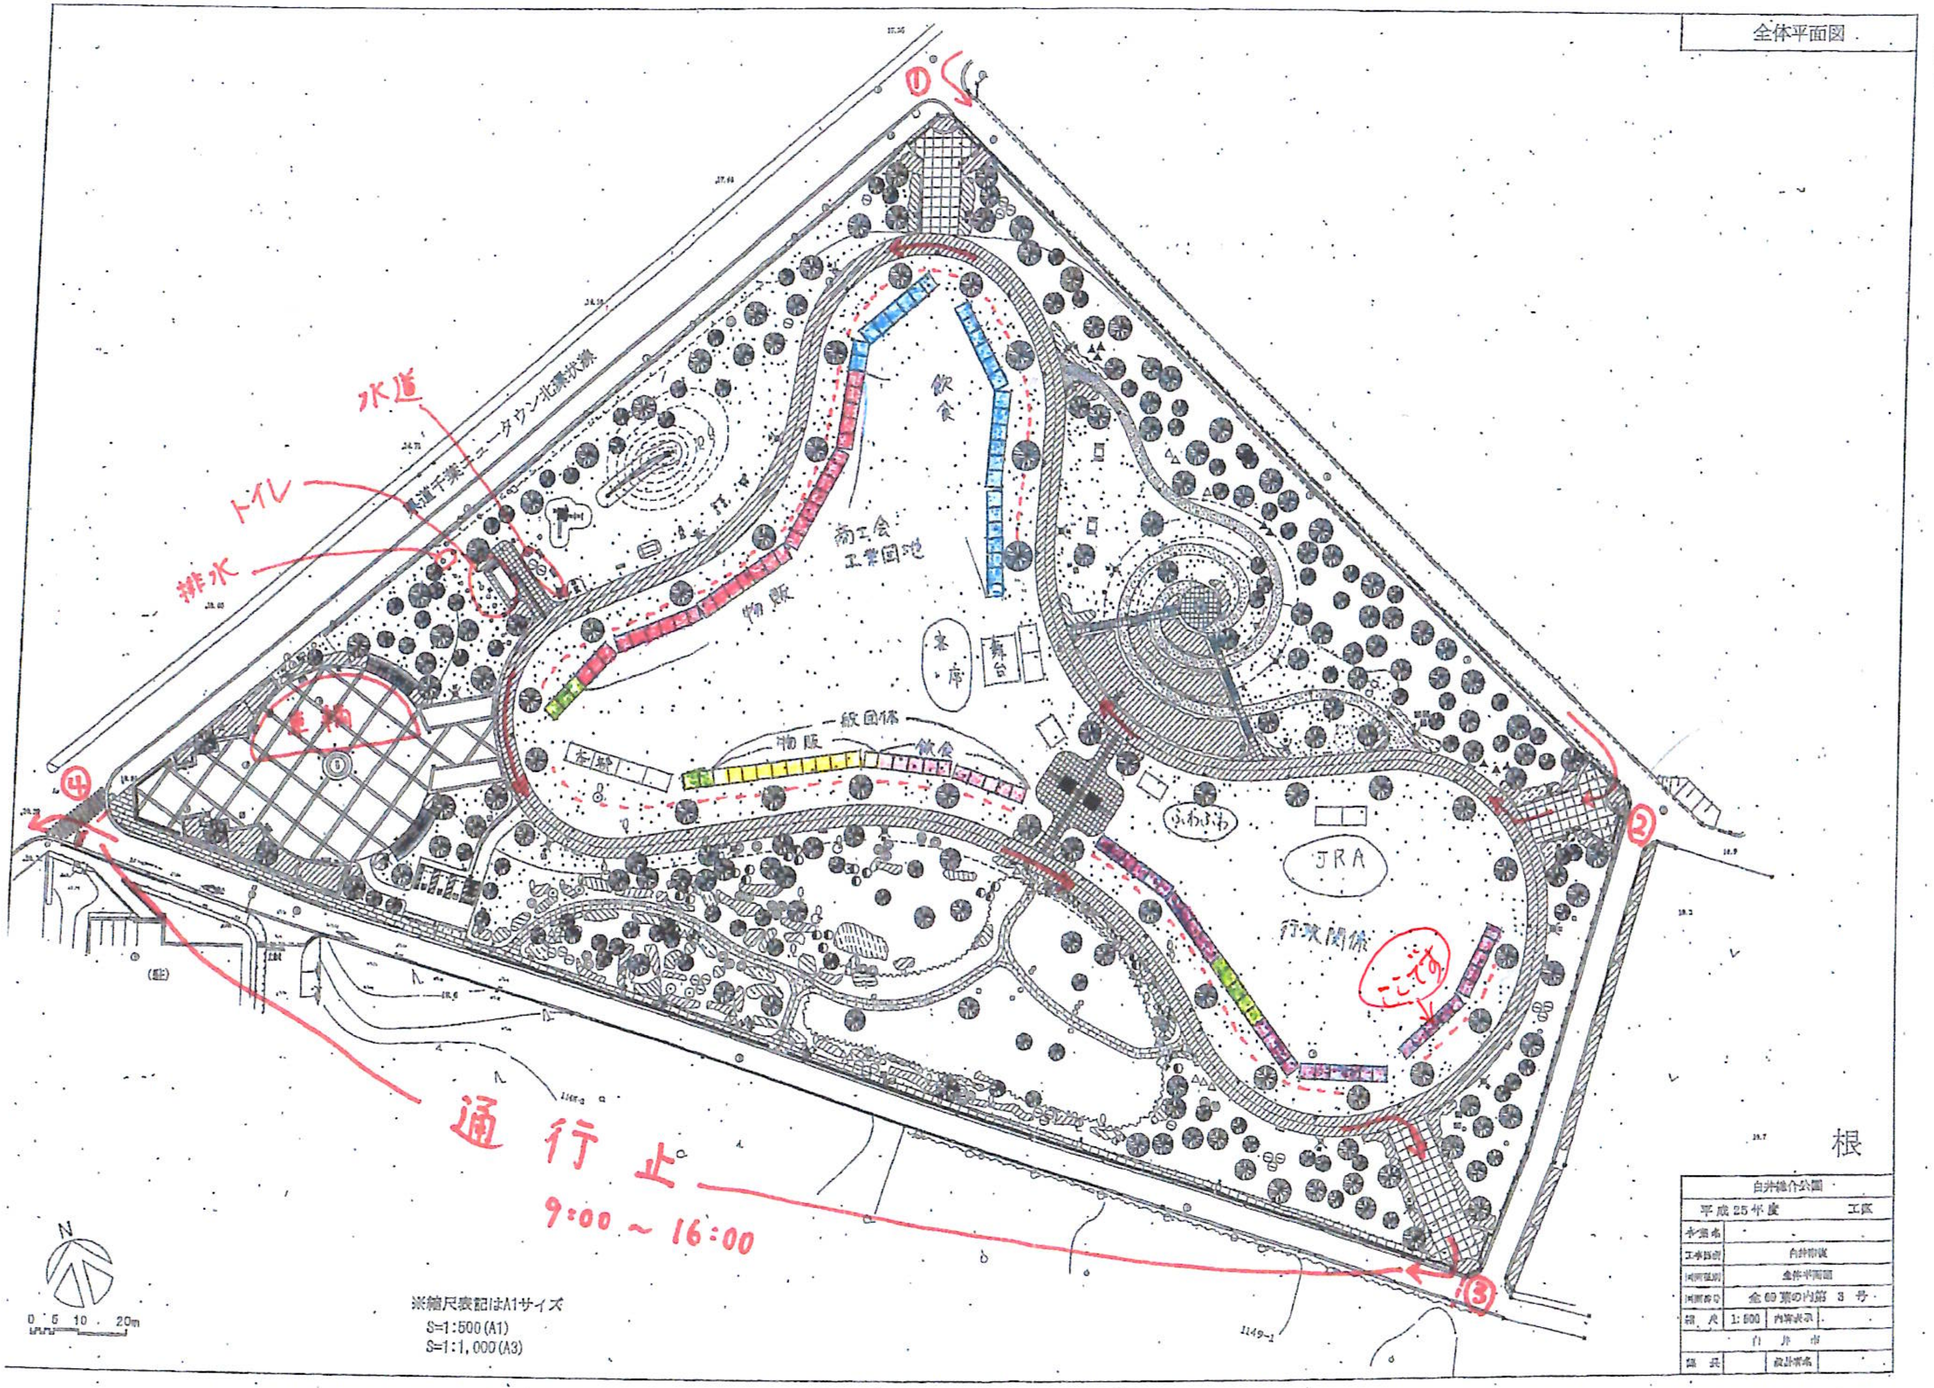
全体平面図
①
②
③
④
水道
トイレ
排水
県道千葉ニュータウン北環状線
飲食
商工会
工業団地
物販
客席
舞台
一般団体
本部
物販
飲食
ふわふわ
JRA
行政関係
ここです
通行止
9:00 ~ 16:00
根
N
0 5 10 20m
※縮尺表記はA1サイズ
S=1:500(A1)
S=1:1,000(A3)
白井総合公園
平成25年度 工区
事業名
工事箇所 白井市内
図面種別 全体平面図
図面番号 全69葉の内第 3 号
縮尺 1:500
内容表示
白井市
課長
設計者名